

RUA MARECHAL DEODORO

RUA MANILO GOBBI

AVENIDA PARAGUAÇU



RUA CARAMURU

- 1- ACESSO P/ FUNCIONARIO, MATERIAIS, RESIDUOS, CADAVER, OUTROS

2- MANUTENÇÃO / DEPOSITO (APOIO LOGISTICO)

3- LAVANDERIA (APOIO LOGISTICO)

4- CENTRAL DE GASES MEDICINAIS (APOIO LOGISTICO)

5- COLETA DE RESIDUOS

6- ALIMENTAÇÃO DE ENERGÉTICA E GERADOR E ENERGIA (APOIO LOGISTICO)
- 7- ESTACIONAMENTO (PACIENTE INTERNADO E VISITANTES)

8- NECROTÉRIO (APOIO LOGISTICO)

9- ACESSO AO PACIENTE TRANSPORTADO (ATEND. IMEDIATO)

10- UNIDADE DE ATENDIMENTO IMEDIATO

11- COZINHA (APOIO TÉCNICO)

12- INTERNAÇÃO GERAL
- 13- MATERNIDADE / NEONATOLOGIA

14- APARTAMENTOS E ALA 100

15- ACESSO PACIENTE A SER INTERNADO E ACOMPANHANTE

16- DEMOLIÇÃO

17- CAPELA

18- DEMOLIÇÃO (ÁREA DESATIVADA)
- 19- PEDIATRIA

20- BANCO DE SANGUE

21- ADMINISTRAÇÃO

22- ACESSO PACIENTE AMBULANTE, FORNECEDOR, VENDEDOR, DOADOR, OUTROS

23- UNIDADE DE APOIO AO DIAGNOSTICO

24- AMBULATORIO
- 25- UNIDADE DE TERAPIA INTENSIVA


26- CENTRO DE DIAGNOSTICO DO CORACAO

27- CENTRO CIRURGICO

28- ESTACIONAMENTO DE VISITANTES

Legenda

- Demolir
- Construir
- Área de intervenção

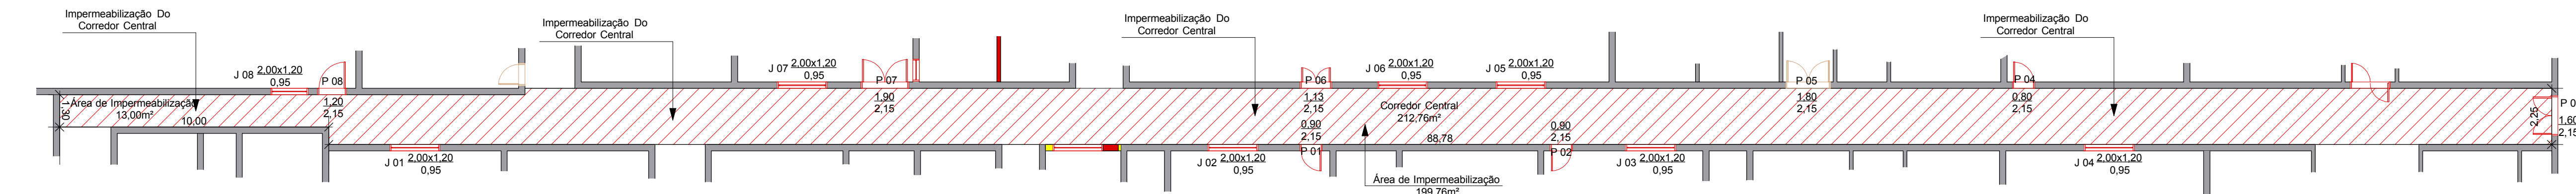

Detalhe do
Corredor Central
Esc:1/150

PROJETO PARA REFORMA E AMPLIAÇÃO DA ASSOC. HOSPITALAR DE PARAGUAÇU PAULISTA

FOLHA 01/02

IMPLANTAÇÃO GERAL

PROPRIETÁRIO: ASSOCIAÇÃO HOSPITALAR DE PARAGUAÇU PAULISTA


ENDEREÇO: RUA CARAMURU, 568

BAIRRO: CENTRO

Lote 01- Quadra 19- Setor 19 - 01ª Zona

PARAGUAÇU PAULISTA - SP

LOCALIZAÇÃO

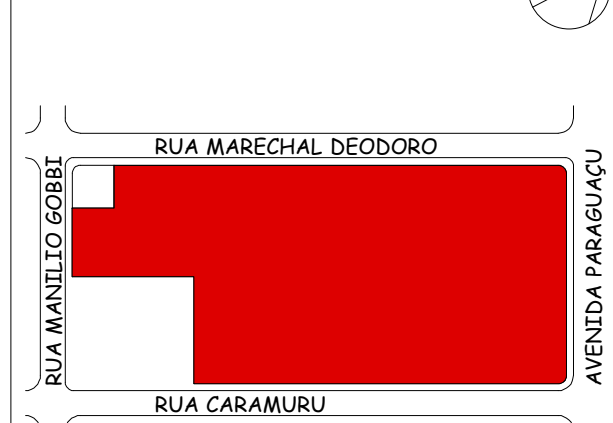

DECLARO QUE A APROVAÇÃO DESSE PROJETO NÃO IMPLICA NO RECONHECIMENTO, POR PARTE DA PREFEITURA, DO DIREITO DE PROPRIEDADE DO TERRENO.

PROPRIETÁRIO
OSNIR ZANCANARO
PROVEDOR DA ASSOC. HOSPITALAR DE PARAGUAÇU PAULISTA

AUTORIA RESPONSÁVEL
Arq. Luciano Vieira Machado
CAU/SP 187248-6
lvmachado3@gmail.com
R. Prof.ª Ana Rêdel Muvi, 90
18.3362-3445 - 59725-0880 (vivo)

ÁREAS	
TERRENO	12.104,50 m2
EXISTENTE	5.382,66 m2
ÁREA A LIVRE	6.425,48 m2
ÁREA DE INTERVENÇÃO	1.048,13m2

DESENHO
Luciano Machado
APROVAÇÃO
RRT: 0000004469604
RRT: 0000004469712

INSS